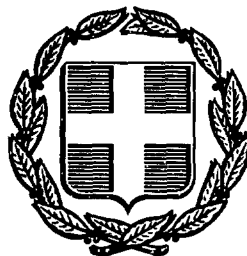


ΕΦΗΜΕΡΙΣ ΤΗΣ ΚΥΒΕΡΝΗΣΕΩΣ
ΤΗΣ ΕΛΛΗΝΙΚΗΣ ΔΗΜΟΚΡΑΤΙΑΣ

ΑΘΗΝΑ 19 ΙΟΥΝΙΟΥ 1987	ΤΕΥΧΟΣ ΤΕΤΑΡΤΟ	ΑΡΙΘΜΟΣ ΦΥΛΛΟΥ 549

ΠΕΡΙΕΧΟΜΕΝΑ

ΑΠΑΛΛΟΤΡΙΩΣΕΙΣ
ΑΠΟΦΑΣΕΙΣ

Αριθ. Β.628/837 (1)

Αναγκαστική απαλλοτρίωση για την κατασκευή της Γ.Μ. 150 KV ΠΥΡΓΟΥ - ΜΕΓΑΛΟΠΟΛΗΣ/ΙΙ.

ΟΙ ΥΠΟΥΡΓΟΙ
ΟΙΚΟΝΟΜΙΚΩΝ ΚΑΙ ΒΙΟΜΗΧΑΝΙΑΣ,
ΕΝΕΡΓΕΙΑΣ ΚΑΙ ΤΕΧΝΟΛΟΓΙΑΣ

Έχοντας υπόψη:

1. Τις διατάξεις του Ν. Δ/τος 797/71 «περί αναγκαστικών απαλλοτριώσεων», σε συνδυασμό με τις διατάξεις του Β. Δ/τος 139/1971 «περί της αρμοδιότητος των Νομαρχών προς κήρυξιν αναγκαστικών τινών απαλλοτριώσεων».

2. Τις διατάξεις της παρ. 2 του άρθρου 4 του Νόμου 1468/1950 «περί ιδρύσεως Δημοσίας Επιχειρήσεως Ηλεκτρισμού» όπως έχει τροποποιηθεί και συμπληρωθεί μεταγενέστερα, με τον Α.Ν. 1672/1951, που κυρώθηκε με το Νόμο 2113/1952.

3. Τις διατάξεις του άρθρου 9 του Α.Ν. 1566/1950 «περί κυρώσεως της μετά του οίκου "EBASCO" συναφθείσης την 20ην Ιουλίου 1950 συμβάσεως κ.λπ.», όπως έχουν κυρωθεί, τροποποιηθεί και συμπληρωθεί με το Νόμο 1633/1951.

4. Την απόφαση του Διοικητικού Συμβουλίου της Δημοσίας Επιχειρήσεως Ηλεκτρισμού με αριθμ. 6 (Συνεδρίασή του με αριθμ. 1/7.1.1987), αποφασίζουμε:

Κηρύσσουμε την αναγκαστική απαλλοτρίωση, για λόγους δημόσιας ωφέλειας και ειδικότερα:

Α. Για την εγκατάσταση χαλύβδινων πύργων της Γραμμής Μεταφοράς 150 KV «ΠΥΡΓΟΣ - ΜΕΓΑΛΟΠΟΛΗ/ΙΙ» μέσα στο Νομό Ηλείας, έκτασης συνολικού εμβαδού 15.305 μ2 με τα συστατικά και παραρτήματά της, αποτελούμενη από εκατόν είκοσι τρία (123) τετράγωνα τεμάχια εδάφους.

Β. Για τη σύσταση δουλείας εναέριας διέλευσης των αγωγών μέσα στο Νομό Ηλείας της Γραμμής Μεταφοράς 150 KV «ΠΥΡΓΟΣ - ΜΕΓΑΛΟΠΟΛΗ/ΙΙ» σε λωρίδα εδάφους συνολικού μήκους 46.109,70 μέτρων και πλάτους σαράντα (40) μέτρων, δηλαδή 20 μέτρα δεξιά και 20 μέτρα αριστερά από την προβολή στο έδαφος του άξονα της γραμμής.

Η ανωτέρω λωρίδα εδάφους περιλαμβάνεται μεταξύ των χιλιομετρικών θέσεων:

Από τη Χ.Θ.	0+028	έως τη Χ.Θ.	0+645	από τη Χ.Θ.	0+953	έως τη Χ.Θ.	1+187
Από τη Χ.Θ.	1+265	έως τη Χ.Θ.	1+528	από τη Χ.Θ.	1+556	έως τη Χ.Θ.	1+750
Από τη Χ.Θ.	1+851	έως τη Χ.Θ.	2+245	από τη Χ.Θ.	2+332	έως τη Χ.Θ.	3+680
Από τη Χ.Θ.	3+700	έως τη Χ.Θ.	3+924	από τη Χ.Θ.	3+961	έως τη Χ.Θ.	4+367
Από τη Χ.Θ.	4+448	έως τη Χ.Θ.	4+485	από τη Χ.Θ.	4+584	έως τη Χ.Θ.	4+610
Από τη Χ.Θ.	4+770	έως τη Χ.Θ.	4+864	από τη Χ.Θ.	5+006	έως τη Χ.Θ.	5+508
Από τη Χ.Θ.	5+599	έως τη Χ.Θ.	5+643	από τη Χ.Θ.	6+125	έως τη Χ.Θ.	6+211
Από τη Χ.Θ.	6+542	έως τη Χ.Θ.	6+658	από τη Χ.Θ.	6+735	έως τη Χ.Θ.	6+785
Από τη Χ.Θ.	6+896	έως τη Χ.Θ.	7+168	από τη Χ.Θ.	7+520	έως τη Χ.Θ.	10+369
Από τη Χ.Θ.	10+500	έως τη Χ.Θ.	10+870	από τη Χ.Θ.	11+064	έως τη Χ.Θ.	11+238
Από τη Χ.Θ.	11+310	έως τη Χ.Θ.	11+450	από τη Χ.Θ.	11+540	έως τη Χ.Θ.	16+846
Από τη Χ.Θ.	16+925	έως τη Χ.Θ.	17+116	από τη Χ.Θ.	17+164	έως τη Χ.Θ.	17+626
Από τη Χ.Θ.	17+664	έως τη Χ.Θ.	20+556	από τη Χ.Θ.	20+718	έως τη Χ.Θ.	20+815
Από τη Χ.Θ.	21+197	έως τη Χ.Θ.	23+950	από τη Χ.Θ.	24+000	έως τη Χ.Θ.	24+232

Από τη Χ.Θ. 24+298 έως τη Χ.Θ. 25+140 από τη Χ.Θ. 25+355 έως τη Χ.Θ. 25+908
από τη Χ.Θ.26+010 έως τη Χ.Θ. 26+105
Από τη Χ.Θ. 26+180 έως τη Χ.Θ. 26+422 από τη Χ.Θ. 26+535 έως τη Χ.Θ. 26+610
Από τη Χ.Θ. 26+742 έως τη Χ.Θ. 26+864 από τη Χ.Θ. 26+920 έως τη Χ.Θ. 27+330
Από τη Χ.Θ. 27+346 έως τη Χ.Θ. 27+403 από τη Χ.Θ. 27+495 έως τη Χ.Θ. 27+578
Από τη Χ.Θ. 27+810 έως τη Χ.Θ. 32+889 από τη Χ.Θ. 33+018 έως τη Χ.Θ. 33+147
Από τη Χ.Θ. 34+500 έως τη Χ.Θ. 36+850 από τη Χ.Θ. 36+913 έως τη Χ.Θ. 37+110
Από τη Χ.Θ. 37+460 έως τη Χ.Θ. 37+900 από τη Χ.Θ. 37+920 έως τη Χ.Θ. 38+223
Από τη Χ.Θ. 38+315 έως τη Χ.Θ. 38+345 απότη Χ.Θ. 38+965 έως τη Χ.Θ. 41+482
Από τη Χ.Θ. 41+580 έως τη Χ.Θ. 41+700 από τη Χ.Θ. 41+960 έως τη Χ.Θ. 42+725
Από τη Χ.Θ. 42+808 έως τη Χ.Θ. ΟΠ43+847,70 από τη Χ.Θ. ΕΜ43+800 έως τη Χ.Θ. 46+138
Από τη Χ.Θ. 46+420 έως τη Χ.Θ. 47+482 από τη Χ.Θ. 47+889 έως τη Χ.Θ. 49+163
Από τη Χ.Θ. 49+224 έως τη Χ.Θ. 52+070 από τη Χ.Θ. 52+307 έωςτη Χ.Θ. 54+490
Από τη Χ.Θ. 55+245 έως τη Χ.Θ. 55+830

Οι εκτάσεις που απαλλοτριώνονται, καθώς κι εκείνες που βαρύνονται με δουλεία, βρίσκονται στις κτηματικές περιοχές των παρακάτω Δήμων και Κοινοτήτων:

Δήμοι: Πύργου (Λετρίνων), Αρχαίας Ολυμπίας, Ανδρίτσαινας και Ανδρίτσαινας (Συν/σμός Καρμίου)

Κοινότητες: Αμπελώνα, Κολίριου, Βαρβάσαινας, Παλαιοβαρβάσαινας, Σμίλας, Στρεφίου, Πελοπίου, Φλόκα, Μαχρισίων, Κρεστένων, Γρύλλου, Γραίκα, Πλατιάνας, Χρυσοχωρίου, Βρεστού, Μυρωνίων, Αμυγδαλιών, Φαναρίου, Ροβίων και Θεισόας.

Β1. Το περιεχόμενο της δουλείας στα τμήματα της γραμμής που περιλαμβάνονται μεταξύ των χιλιομετρικών θέσεων:

Από τη Χ.Θ. 7+842 έως τη Χ.Θ. 9+664, από τη Χ.Θ. 11+766 έως τη Χ.Θ. 16+846
Από τη Χ.Θ. 18+022 έως τη Χ.Θ. 20+220 από τη Χ.Θ. 25+ 355 έως τη Χ.Θ. 25+908
από τη Χ.Θ. 39+370 έως τη.Χ.Θ. 40+301
Από τη Χ.Θ. ΟΠ43+847,70 έως τη Χ.Θ. ΕΜ 43+800 από τη Χ.Θ. 44+878,80

συνίσταται στο δικαίωμα εισόδου του προσωπικού των συνεργείων και των τεχνικών μέσων της ΔΕΗ ή των οριζομένων απ' αυτή προσώπων στις βαρυνόμενες με δουλεία εκτάσεις, για την εκτέλεση κάθε εργασίας εγκατάστασης λειτουργίας, επιθεώρησης, επισκευών συντήρησης και αντικατάσταση των άνωθεν αυτών εναερίων αγωγών και των πύργων των.

Στις βαρυνόμενες με δουλεία διέλευσης παραπάνω εκτάσεις επιτρέπεται η οικοδόμηση εφόσον πληρούνται αμφότεροι οι κατωτέρω δύο (2) όροι:

1. Η κατακόρυφη απόσταση των υψηλοτέρων σημείων των κτισμάτων από τους αγωγούς της γραμμής, σε θερμοκρασία 50° C και άπνοια, πρέπει να είναι τουλάχιστον πέντε (5) μέτρα. Στο ύψος των κτισμάτων περιλαμβάνεται και κάθε είδους κατασκευή πάνω από αυτά (π.χ. δώματα, κουβούκλια απόληξης κλιμακοστασίων, στηθαία, ιστοί, κεραίες δεκτών τηλεόρασης κ.λπ.).

2. Τα κτίσματα, ή οι εγκαταστάσεις πρέπει να μη δημιουργούν δυσμενείς συνθήκες για την ασφάλεια και λειτουργία της γραμμής (αποθήκες εκρηκτικών και πετρελαιοειδών,εργοστάσια που αναδίδουν βλαβερούς καπνούς ή αέρια, συσσωρεύσεις ευφλέκτων υλών κ.λπ.).

Β2. Το περιεχόμενο της δουλείας στα τμήματα της γραμμής που περιλαμβάνονται μεταξύ των Χ.Θ.

Από τη Χ.Θ. 0+028 έως τη Χ.Θ. 0+645,
Από τη Χ.Θ. 0+953 έως τη Χ.Θ. 1+187, από τη Χ.Θ. 1+265 έως τη Χ.Θ. 1+528
Από τη Χ.Θ. 1+556 έως τη Χ.Θ. 1+750,από τη Χ.Θ. 1+851 έως τη Χ.Θ. 2+245
Από τη Χ.Θ. 2+332 έως τη Χ.Θ. 3+680, από τη Χ.Θ. 3+700 έως τη Χ.Θ. 3+924
Από τη Χ.Θ. 3+961 έως τη Χ.Θ. 4+367, έως τη Χ.Θ. 4+448 έως τη Χ.Θ. 4+485
Από τη Χ.Θ. 4+584 έως τη Χ.Θ. 4+610, από τη Χ.Θ. 4+770 έως τη Χ.Θ. 4+864
Από τη Χ.Θ. 5+006 έως τη Χ.Θ. 5+508, από τη Χ.Θ. 5+599 έως τη Χ.Θ. 5+643
Από τη Χ.Θ. 6+125 έως τη Χ.Θ. 6+211, από τη Χ.Θ. 6+542 έως τη Χ.Θ. 6+658
Από τη Χ.Θ. 6+735 έως τη Χ.Θ. 6+785, από τη Χ.Θ. 6+896 έως τη Χ.Θ. 7+168
Από τη Χ.Θ. 7+520 έως τη Χ.Θ. 7+842, από τη Χ.Θ. 9+664 έως τη Χ.Θ. 10+369
Από τη Χ.Θ. 10+500 έως τη Χ.Θ. 10+870, από τη Χ.Θ. 11+064 έως τη Χ.Θ. 11+238
Από τη Χ.Θ. 11+310 έως τη Χ.Θ. 11+450, από τη Χ.Θ. 11+540 έως τη Χ.Θ. 11+766
Από τη Χ.Θ. 16+925 έως τη Χ.Θ. 17+116, από τη Χ.Θ. 17+164 έως τη Χ.Θ. 17+626
Από τη Χ.Θ. 17+664 έως τη Χ.Θ. 18+022, από τη Χ.Θ. 20+220 έως τη Χ.Θ. 20+556
Από τη Χ.Θ. 20+718 έως τη Χ.Θ. 20+815, από τη Χ.Θ. 21+197 έως τη Χ.Θ. 23+950
Από τη Χ.Θ. 24+000 έως τη Χ.Θ. 24+232, από τη Χ.Θ. 24+298 έως τη Χ.Θ. 25+140
Από τη Χ.Θ. 26+010 έως τη Χ.Θ. 26+105, από τη Χ.Θ. 26+180 έως τη Χ.Θ. 26+422
Από τη Χ.Θ. 26+535 έως τη Χ.Θ. 26+610, από τη Χ.Θ. 26+742 έως τη Χ.Θ. 26+864
Από τη Χ.Θ. 26+920 έως τη Χ.Θ. 27+730, από τη Χ.Θ. 27+346 έως τη Χ.Θ. 27+403
Από τη Χ.Θ. 27+495 έως τη Χ.Θ. 27+578, από τη Χ.Θ. 27+810 έως τη Χ.Θ. 32+889
Από τη Χ.Θ. 33+018 έως τη Χ.Θ. 33+147, από τη Χ.Θ. 34+500 έως τη Χ.Θ. 36+850
Από τη Χ.Θ. 36+913 έως τη Χ.Θ. 37+110, από τη Χ.Θ. 37+460 έως τη Χ.Θ. 37+900
Από τη Χ.Θ. 37+920 έως τη Χ.Θ. 38+223, από τη Χ.Θ. 38+315 έως τη Χ.Θ. 38+345
Από τη Χ.Θ. 38+965 έως τη Χ.Θ. 39+370, από τη Χ.Θ. 40+401 έως τη Χ.Θ. 41+482
Από τη Χ.Θ. 41+580 έως τη Χ.Θ. 41+700, από τη Χ.Θ. 41+960 έως τη Χ.Θ. 42+725
Από τη Χ.Θ. 42+808 έως τη Ο.Π. 43+847,70Ξ, από τη Ε.Μ. 43+800
Από τη Χ.Θ. 44+878,80 έως Χ.Θ. 46+138, από τη Χ.Θ. 46+420 έως τη Χ.Θ. 47+482
Από τη Χ.Θ. 47+889 έως Χ.Θ. 49+163, από τη Χ.Θ. 49+224 έως τη Χ.Θ. 52+070
Από τη Χ.Θ. 52+307 έως Χ.Θ. 54+490, από τη Χ.Θ. 55+245 έως τη Χ.Θ. 55+830

συνίσταται στο δικαίωμα εισόδου του προσωπικού των συνεργείων και των τεχνικών μέσων της ΔΕΗ ή των οριζομένων απ' αυτή προσώπων στις βαρυνόμενες με δουλεία εκτάσεις, για την εκτέλεση κάθε εργασίας εγκατάστασης λειτουργίας, επιθεώρησης, επισκευών συντήρησης και αντικατάστασης των άνωθεν αυτών εναερίων αγωγών και των πύργων των, ως και την απαγόρευση ανέγερσης κάθε νέου κτίσματος.

Επίσης απαγορεύεται η λειτουργία κάθε εγκατάστασης που δημιουργεί δυσμενείς συνθήκες για την ασφάλεια ή τη λειτουργία της γραμμής (π.χ. συσσώρευση πυρομαχικών πετρελαιοειδών, λατομεία κ.λπ.).

Γ. Για την εγκατάσταση χαλύβδινων πύργων της Γραμμής Μεταφοράς 150 KV «ΠΥΡΓΟΣ - ΜΕΓΑΛΟΠΟΛΗ / ΙΙ» μέσα στο Νομό Αρκαδίας, έκτασης συνολικού εμβαδού 2.754,μ2 με τα συστατικά και παραρτήματά της, η οποία αποτελείται από είκοσι δύο (22) τετράγωνα τεμάχια εδάφους.

Δ. Για τη σύσταση δουλείας εναέριας διέλευσης των αγωγών μέσα στο Νομό Αρκαδίας της Γραμμής Μεταφοράς 150 KV «ΠΥΡΓΟΣ - ΜΕΓΑΛΟΠΟΛΗ/ΙΙ» σε λωρίδα εδάφους συνολικού μήκους 9.134 μέτρων και πλάτους 40 μέτρων, δηλαδή 20 μέτρα δεξιά και 20 μέτρα αριστερά από την προβολή στο έδαφος του άξονα της γραμμής:

Η ανωτέρω λωρίδα εδάφους περιλαμβάνεται μεταξύ των χιλιομετρικών θέσεων:

Από τη Χ.Θ. 57+038 έως τη Χ.Θ. 57+330, από τη Χ.Θ. 57+435 έως τη Χ.Θ. 57+554
Από τη Χ.Θ. 57+628 έως τη Χ.Θ. 57+669, από τη Χ.Θ. 57+725 έως τη Χ.Θ. 57+865
Από τη Χ.Θ. 58+150 έως τη Χ.Θ. 58+400, από τη Χ.Θ. 59+010, έως τη Χ.Θ. 59+210
Από τη Χ.Θ. 59+347 έως τη Χ.Θ. 59+885, από τη Χ.Θ. 60+059 έως τη Χ.Θ. 60+370
Από τη Χ.Θ. 60+890 έως τη Χ.Θ. 61+240, από τη Χ.Θ. 61+375 έως τη Χ.Θ. 61+420
Από τη Χ.Θ. 61+560 έως τη Χ.Θ. 63+240, από τη Χ.Θ. 63+142 έως τη Χ.Θ. 64+240
Από τη Χ.Θ. 64+620 έως τη Χ.Θ. 68+960

Οι εκτάσεις που απαλλοτριώνονται, καθώς κι εκείνες που βαρύνονται με δουλεία, βρίσκονται στις κτηματικές περιοχές των Κοινοτήτων Κωτιλίου, Κουρουνιού, Καρίταινας, Μαυριών, Κυπαρισσιών, Ισώματος Καρυών και Καρυών.

Δ1. Το περιεχόμενο της δουλείας στο τμήμα της γραμμής που περιλαμβάνεται

Από τη Χ.Θ. 68+772,40 έως τη Χ.Θ. 68+960

συνίσταται στο δικαίωμα εισόδου του προσωπικού των συνεργείων και των τεχνικών μέσων της ΔΕΗ ή των οριζομένων απ' αυτή προσώπων στις βαρυνόμενες με δουλεία εκτάσεις, για την εκτέλεση κάθε εργασίας εγκατάστασης λειτουργίας, επιθεώρησης, επισκευών συντήρησης και αντικατάσταση των άνωθεν αυτών εναερίων αγωγών και των πύργων των.

Στις βαρυνόμενες με δουλεία διέλευσης παραπάνω εκτάσεις επιτρέπεται η οικοδόμηση, εφόσον πληρούνται αμφότεροι οι κατωτέρω δύο (2) όροι:

1. Η κατακόρυφη απόσταση των υψηλοτέρων σημείων των κτισμάτων από τους αγωγούς της Γραμμής, σε θερμοκρασία 50° C και άπνοια, πρέπει να είναι τουλάχιστον πέντε (5) μέτρα. Στο ύψος των κτισμάτων περιλαμβάνεται και κάθε είδους κατασκευή πάνω από αυτά (π.χ. δώματα, κουβούκλια απόληξης κλιμακοστασίων, στηθαία, ιστοί, κεραίες δεκτών τηλεόρασης κ.λπ.).

2. Τα κτίσματα ή οι εγκαταστάσεις πρέπει να μη δημιουργούν δυσμενείς συνθήκες για την ασφάλεια και λειτουργία της γραμμής (αποθήκες εκρηκτικών και πετρελαιοειδών, εργοστάσια που αναδίδουν βλαβερούς καπνούς ή αέρια, συσσωρεύσεις ευφλέκτων υλών κ.λπ.).

Δ2. Το περιεχόμενο της δουλείας στα τμήματα της γραμμής που περιλαμβάνονται μεταξύ των Χ.Θ.

Από τη Χ.Θ. 57+038 έως τη Χ.Θ. 57+330, από τη Χ.Θ. 57+435 έως τη Χ.Θ. 57+554
Από τη Χ.Θ. 57+628 έως τη Χ.Θ. 57+669, από τη Χ.Θ. 57+725 έως τη Χ.Θ. 57+865
Από τη Χ.Θ. 58+150 έωςτη Χ.Θ. 58+400, από τη Χ.Θ. 59+010 έως τη Χ.Θ. 59+210
Από τη Χ.Θ. 59+347 έως τη Χ.Θ. 59+885, από τη Χ.Θ. 60+059 έως τη Χ.Θ. 60+370
Από τη Χ.Θ. 60+890 έως τη Χ.Θ. 61+240, από τη Χ.Θ. 61+375 έως τη Χ.Θ. 61+420
Από τη Χ.Θ. 61+560 έως τη Χ.Θ. 63+240, από τη Χ.Θ. 63+412 έως τη Χ.Θ. 64+240
Από τη Χ.Θ. 64+620 έως τη Χ.Θ. 68+722,40

συνίσταται στο δικαίωμα εισόδου του προσωπικού των συνεργείων και των τεχνικών μέσων της ΔΕΗ ή των οριζομένων απ' αυτή προσώπων στις βαρυνόμενες με δουλεία εκτάσεις, για την εκτέλεση κάθε εργασίας εγκατάστασης λειτουργίας, επιθεώρησης, επισκευών συντήρησης και αντικατάστασης των άνωθεν αυτών εναερίων αγωγών και των πύργων των, ως και την απαγόρευση ανέγερσης κάθε νέου κτίσματος.

Επίσης απαγορεύεται η λειτουργία κάθε εγκατάστασης που δημιουργεί δυσμενείς συνθήκες για την ασφάλεια ή τη λειτουργία της γραμμής (π.χ. συσσώρευση πυρομαχικών, πετρελαιοειδών, λατομεία κ.λπ.).

Οι εκτάσεις που απαλλοτριώνονται, καθώς κι εκείνες που βαρύνονται με δουλεία, απεικονίζονται στο με κλίμακα 1:2000 και αριθμό 61047/ Οκτώβριος 1986 (φύλλα 1-15) κτηματολογικό διάγραμμα-πίνακα.

Η όδευση της Γ.Μ. 150KV απεικονίζεται στο με κλίμακα 1:50.000 και αριθμό 61046/Οκτώβριο 1986 (φύλλα 1 και 2) ενδεικτικό χάρτη κτηματολογίου.

Τα παραπάνω κτηματολογικά στοιχεία έχει συντάξει η αρμόδια Υπηρεσία της ΔΕΗ και έχει θεωρήσει στις 30.1.1987 για το Υπουργείο Βιομηχανίας, Ενέργειας και Τεχνολογίας ο Διευθυντής Γ. Πολυχρέτης.

Στην έκταση που απαλλοτριώνεται προβάλλουν δικαιώματα κυριότητας οι: 1) Ευστάθιος Παναγ. Κανελλόπουλος 2) Αριστέα χήρα Κωνσταντίνου Λογγοβίτη κ.λπ.

Η απαλλοτρίωση κηρύσσεται υπέρ της Δημοσίας Επιχειρήσεως Ηλεκτρισμού και με δαπάνη της.

Η απόφαση αυτή να δημοσιευτεί στην Εφημερίδα της Κυβερνήσεως.

Αθήνα, 27 Μαΐου 1987

ΟΙ ΥΠΟΥΡΓΟΙ

ΒΙΟΜΗΧΑΝΙΑΣ, ΕΝΕΡΓΕΙΑ & ΤΕΧΝ/ΓΙΑΣ
Α. ΠΕΠΟΝΗΣ

ΟΙΚΟΝΟΜΙΚΩΝ
Δ. ΤΣΟΒΟΛΑΣ

ΠΟΛΕΟΔΟΜΙΑ

ΑΠΟΦΑΣΕΙΣ

Αριθ. οικ. 33673/2302 (2)

Χαρακτηρισμός ως διατηρητέου του κτιρίου που βρίσκεται στον οικισμό Σιάμου του Ν. Μεσσηνίας, φερόμενου ως ιδιοκτησία Αναστασίου Καραγεώργη, Αθαν. Ξαπλαντέρη, Γεωργίου Ξαπλαντέρη και καθορισμός ειδικών όρων και περιορισμών δόμησης.

**Ο ΥΠΟΥΡΓΟΣ
ΠΕΡΙΒΑΛΛΟΝΤΟΣ, ΧΩΡΟΤΑΞΙΑΣ ΚΑΙ ΔΗΜ. ΕΡΓΩΝ**

Εχοντας υπόψη:

1. Τις διατάξεις του ν. 1557/1985 (ΦΕΚ 210/Α) και ειδικότερα τα άρθρα 3 και 4 (παρ. 2).

2. Την υπ' αριθ. 75724/1151/30.12.1983 κοινή απόφαση των Υπουργών Προεδρίας Κυβερνήσεως και Χωροταξίας, Οικισμού και Περιβάλλοντος (ΦΕΚ 767/Β) και ειδικότερα το άρθρο 5, όπως τροποποιήθηκε με την υπ' αριθ. 28112/356/17.4.1985 όμοια απόφαση (ΦΕΚ 205/Β/85).

3. Την από 6.4.1987 αιτιολογική έκθεση της Δ/νσης Παραδοσιακών Οικισμών και Περιβάλλοντος (Γ7).

4. Την από 13.4.1987 απάντηση των Αναστασίου Καραγεώργη, Αθαν. Ξαπλαντέρη, Γεωργίου Ξαπλαντέρη, αποφασίζουμε:

1. Χαρακτηρίζεται ως διατηρητέο το κτίριο που βρίσκεται στον Οικισμό Σιάμου του Ν. Μεσσηνίας, φερόμενο ως ιδιοκτησία Αναστασίου Καραγεώργη, Αθαν. Ξαπλαντέρη, Γεωργίου Ξαπλαντέρη, όπως φαίνεται σημειωμένο στο σχετικό πρωτότυπο τοπογραφικό διάγραμμα σε κλίμακα 1:5000 που θεωρήθηκε από τον Προϊστάμενο της Δ/νσης Πολεοδομικών Εφαρμογών με την υπ' αρ. 33673/1987 πράξη του και που συνοπτικό του αντίτυπο δημοσιεύεται με την παρούσα απόφαση.

2. Ως διατηρητέο χαρακτηρίζεται το αρχικό κτίριο, καθώς και οι εναρμονιζόμενες με αυτό προσθήκες όχι όμως και τα πάσης φύσεως προσκτίσματα που αλλοιώνουν τη μορφή του.

3. Στο χαρακτηριζόμενο ως διατηρητέο κτίριο απαγορεύεται κάθε αφαίρεση, αλλοίωση ή καταστροφή των επί μέρους αρχιτεκτονικών και διακοσμητικών στοιχείων του.

4. Επιτρέπεται η επισκευή, ο εκσυγχρονισμός των εγκαταστάσεων, η ενίσχυση του φέροντα οργανισμού, η εσωτερική διαρρύθμιση καθώς και επεμβάσεις για λόγους λειτουργικούς του διατηρητέου κτιρίου εφόσον δεν αλλοιώνεται ο αρχιτεκτονικός χαρακτήρας του.

5. Η αποκατάσταση του διατηρητέου κτιρίου στην αρχική του μορφή θα γίνει μετά από έγκριση της σχετικής μελέτης από την Επιτροπή Πολεοδομικού και Αρχιτεκτονικού Ελέγχου (Ε.Π.Α.Ε.).

6. Δεν επιτρέπεται η τοποθέτηση φωτεινών ή μη επιγραφών και διαφημίσεων σε οποιαδήποτε θέση του κτιρίου. Επιτρέπεται μόνο η τοποθέτηση επιγραφών περιορισμένων διαστάσεων που πληροφορούν για τυχόν χρήση του κτιρίου.


7. Για οποιαδήποτε επέμβαση στο εξωτερικό ή εσωτερικό του διατηρητέου κτιρίου καθώς και για την τοποθέτηση επιγραφών απαιτείται η έγκριση της Επιτροπής Πολεοδομικού και Αρχιτεκτονικού Ελέγχου (ΕΠΑΕ).

8. Η ισχύς της παρούσας απόφασης αρχίζει από την δημοσίευσή της στην Εφημερίδα της Κυβερνήσεως.

Αθήνα, 26 Μαΐου 1987

Ο ΥΠΟΥΡΓΟΣ

ΕΥΑΓΓΕΛΟΣ ΚΟΥΛΟΥΜΠΗΣ

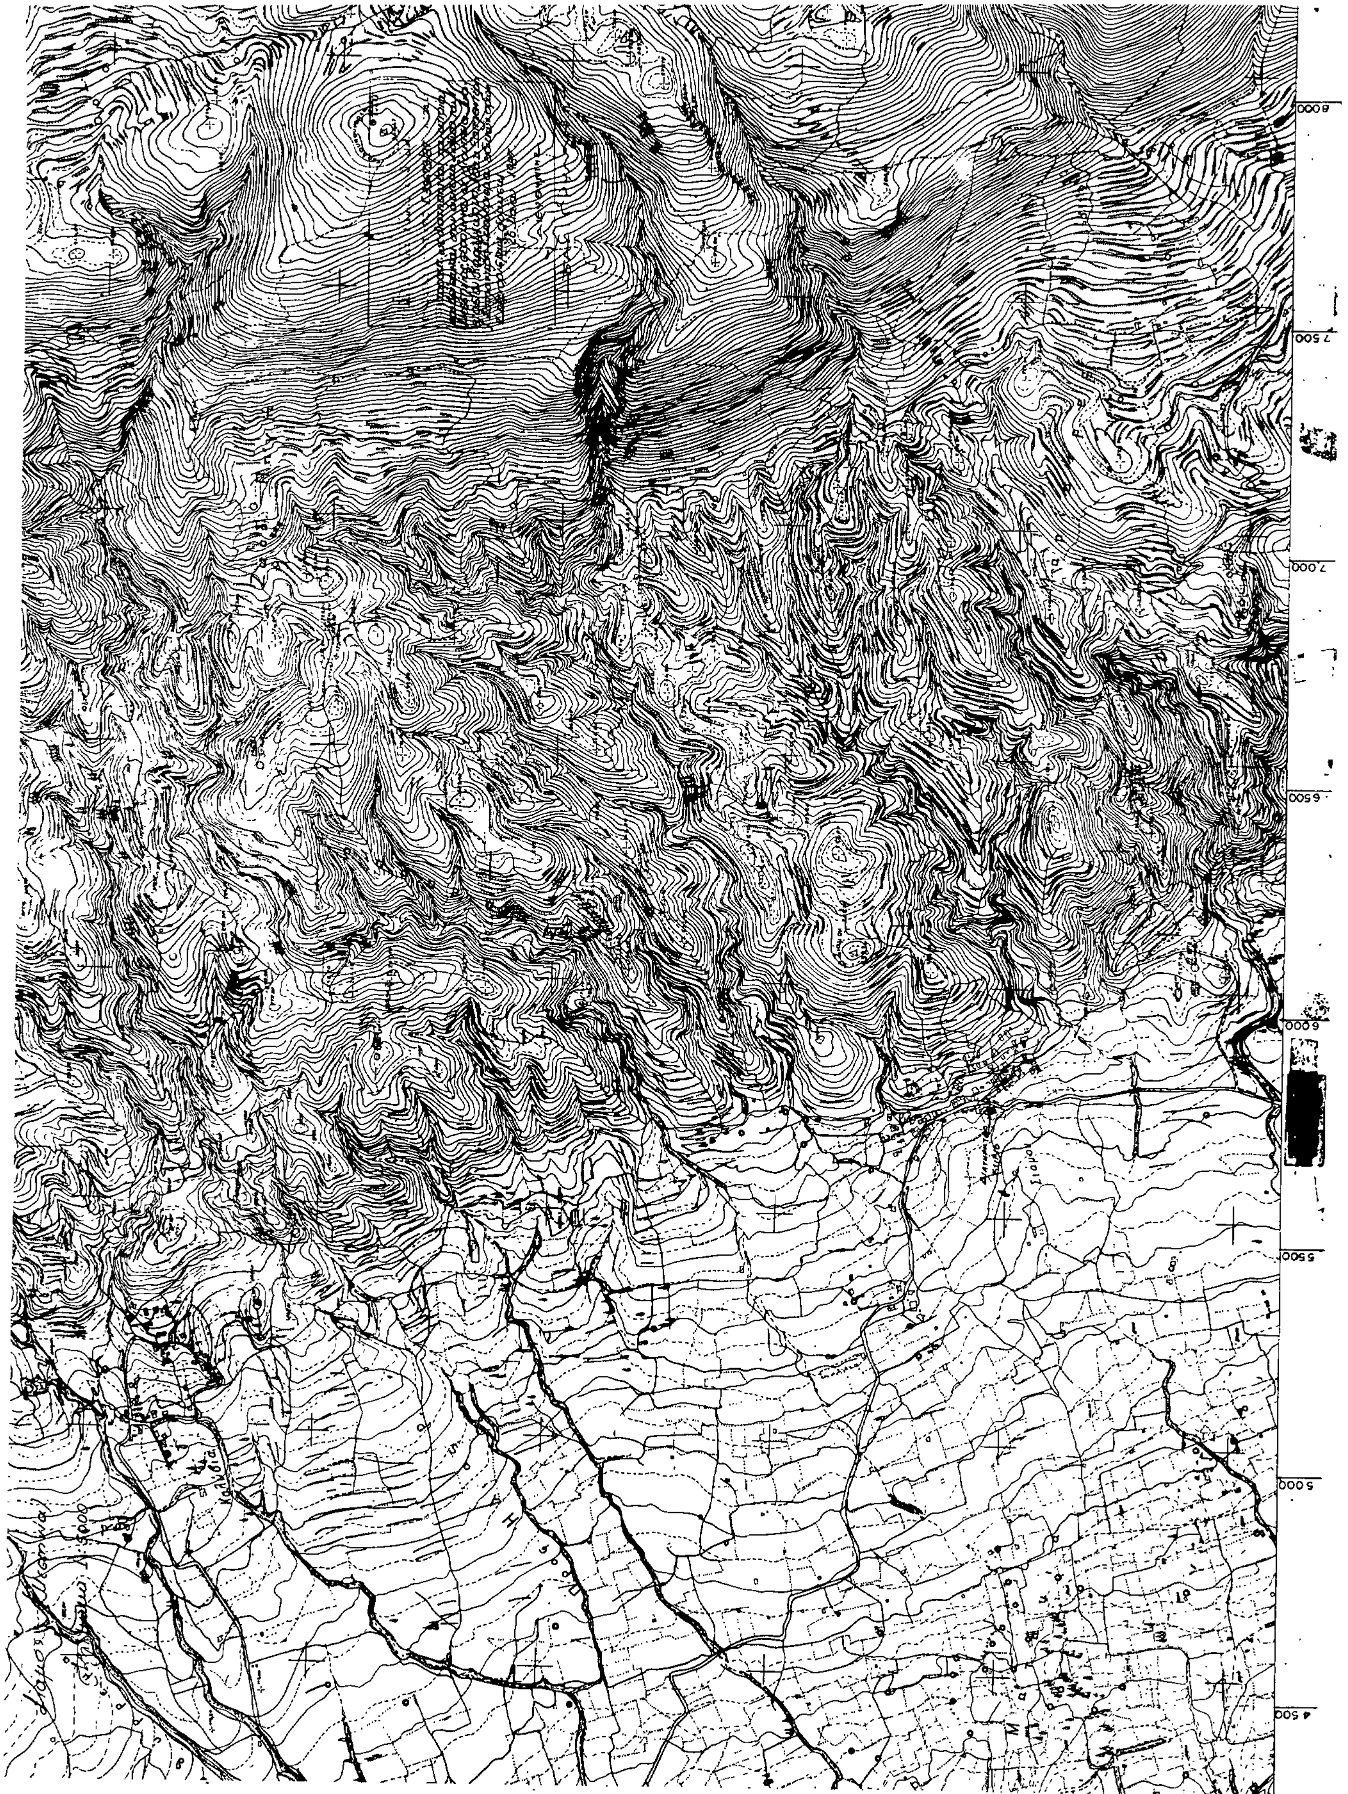

Αριθ. οικ. 33619/2298 (3)

Χαρακτηρισμός ως διατηρητέου του κτιρίου που βρίσκεται επί της οδού Ιάσωνος αρ. 4, στην περιοχή Μεταξουργείου της Αθήνας, φερόμενου ως ιδιοκτησία Στυλιανού Καραβογιώργη και καθορισμός ειδικών όρων και περιορισμών δόμησης.

Ο ΥΠΟΥΡΓΟΣ ΠΕΡΙΒΑΛΛΟΝΤΟΣ, ΧΩΡΟΤΑΞΙΑΣ ΚΑΙ ΔΗΜ. ΕΡΓΩΝ

Εχοντας υπόψη:

1. Τις διατάξεις του ν. 1577/1985 (ΦΕΚ 210/Α) και ειδικότερα τα άρθρα 3 και 4 (παρ. 2).

2. Την υπ' αριθ. 75724/1151/30.12.1983 κοινή απόφαση των Υπουργών Προεδρίας Κυβερνήσεως και Χωροταξίας, Οικισμού και Περιβάλλοντος (ΦΕΚ 767/Β) και ειδικότερα το άρθρο 5, όπως τροποποιήθηκε με την υπ' αριθ. 28112/356/17.4.1985 όμοια απόφαση (ΦΕΚ 205/Β/85).

3. Την από 12.11.1986 αιτιολογική έκθεση της Δ/νσης Παραδοσιακών Οικισμών και Περιβάλλοντος (Γ7).

4. Την παρέλευση της προθεσμίας που ορίζεται από τις διατάξεις του άρθρου 4 παρ. 2 του Ν. 1577/1985 (ΦΕΚ 210/Α) χωρίς να περιέλθουν στη Δ/νση Παραδοσιακών Οικισμών (Γ7) τυχόν αντιρρήσεις του Στυλιανού Καραβογιώργη, αποφασίζουμε:

1. Χαρακτηρίζεται ως διατηρητέο το κτίριο που βρίσκεται επί της οδού Ιάσωνος αρ. 4 στην περιοχή Μεταξουργείου της Αθήνας, φερόμενο ως ιδιοκτησία Στυλιανού Καραβογιώργη, όπως φαίνεται σημειωμένο στο σχετικό πρωτότυπο τοπογραφικό διάγραμμα σε κλίμακα 1:1000 που θεωρήθηκε από τον Προϊστάμενο της Δ/νσης Πολεοδομικών Εφαρμογών με την υπ' αρ. 33619/1987 Πράξη του και που συνοπτικό του αντίτυπο δημοσιεύεται με την παρούσα απόφαση.

2. Στο χαρακτηριζόμενο ως διατηρητέο κτίριο απαγορεύεται κάθε αφαίρεση, αλλοίωση ή καταστροφή των επί μέρους αρχιτεκτονικών και διακοσμητικών στοιχείων του.

3. Επιτρέπεται η επισκευή, ο εκσυγχρονισμός των εγκαταστάσεων, η ενίσχυση του φέροντα οργανισμού, η εσωτερική διαρρύθμιση καθώς και επεμβάσεις για λόγους λειτουργικούς του διατηρητέου κτιρίου, εφόσον δεν αλλοιώνεται ο αρχιτεκτονικός χαρακτήρας του.

4. Δεν επιτρέπεται η τοποθέτηση φωτεινών ή μη επιγραφών και διαφημίσεων σε οποιαδήποτε θέση του κτιρίου. Επιτρέπεται μόνο η τοποθέτηση επιγραφών περιορισμένων διαστάσεων που πληροφορούν για τυχόν χρήση του κτιρίου.

5. Για οποιαδήποτε επέμβαση στο εξωτερικό και εσωτερικό του διατηρητέου κτιρίου καθώς και για την τοποθέτηση επιγραφών απαιτείται η έγκριση της Επιτροπής Πολεοδομικού και Αρχιτεκτονικού Ελέγχου (ΕΠΑΕ).

6. Η ισχύς της παρούσας απόφασης αρχίζει από τη δημοσίευσή της στην Εφημερίδα της Κυβερνήσεως.

Αθήνα, 26 Μαΐου 1987

Ο ΥΠΟΥΡΓΟΣ

ΕΥΑΓΓΕΛΟΣ ΚΟΥΛΟΥΜΠΗΣ


ΥΠΟΥΡΓΕΙΟ
ΔΙΕΥΘΥΝΣΗ
ΓΕΡΜΑΝΙΚΟΥ
ΛΕΩΝΙΔΑΤΟΥ
ΜΕΤΩΝΟΣ
ΠΕΙΡΑΙΩΣ
ΕΡΜΟΥΠΟΛΕΩΣ

Αριθ. οικ. 33671/2300 (4)

Χαρακτηρισμός ως διατηρητέου του κτιρίου που βρίσκεται επί της οδού Εξηχίου αρ. 26 στην πόλη της Αθήνας φερόμενο ως ιδιοκτησία Ευγενίας Καλογεράκου και Ελισάβετ Κουσούλη και καθορισμός ειδικών όρων και περιορισμών δόμησης.

Ο ΥΠΟΥΡΓΟΣ ΠΕΡΙΒΑΛΛΟΝΤΟΣ, ΧΩΡΟΤΑΞΙΑΣ ΚΑΙ ΔΗΜ. ΕΡΓΩΝ

Εχοντας υπόψη:

1. Τις διατάξεις του ν. 1557/1985 (ΦΕΚ 210/Α) και ειδικότερα τα άρθρα 3 και 4 (παρ. 2).

2. Την υπ' αριθ. 75724/1151/30.12.1983 κοινή απόφαση των Υπουργών Προεδρίας Κυβερνήσεως και Χωροταξίας. Οικισμού και Περιβάλλοντος (ΦΕΚ 767/Β) και ειδικότερα το άρθρο 5. όπως τροποποιήθηκε με την υπ' αριθ. 28112/356/17.4.1985 όμοια απόφαση (ΦΕΚ 205/Β/85).

3. Την από 21.1.1987 αιτιολογική έκθεση και την από 7.4.1987 εισήγηση της Δ/νσης Παραδοσιακών Οικισμών και Περιβάλλοντος (Γ7).

4. Την με αρ. πρωτ. 16533/816/24.2.1987 απάντηση των Ευγενίας Καλογεράκου και Ελισάβετ Κουσούλη, αποφασίζουμε:

1. Χαρακτηρίζεται ως διατηρητέο το κτίριο που βρίσκεται επί της οδού Εξηχίου αρ. 26 στην πόλη της Αθήνας, φερόμενο ως ιδιοκτησία Ευγενίας Καλογεράκου και Ελισάβετ Κουσούλη όπως φαίνεται σημειωμένο στο σχετικό πρωτότυπο τοπογραφικό διάγραμμα σε κλίμακα 1:1000 που θεωρήθηκε από τον Προϊστάμενο της Δ/νσης Πολεοδομικών Εφαρμογών με την υπ' αρ. 33671/1987 πράξη του και που συνοπτικό του αντίτυπο δημοσιεύεται με την παρούσα απόφαση.

2. Στο χαρακτηριζόμενο ως διατηρητέο κτίριο απαγορεύεται κάθε αφαίρεση, αλλοίωση ή καταστροφή των επί μέρους αρχιτεκτονικών και διακοσμητικών στοιχείων του.

3. Επιτρέπεται η επισκευή, ο εκσυγχρονισμός των εγκαταστάσεων, η ενίσχυση του φέροντα οργανισμού, η εσωτερική διαρρύθμιση καθώς και επεμβάσεις για λόγους λειτουργικούς του διατηρητέου κτιρίου εφόσον δεν αλλοιώνεται ο αρχιτεκτονικός χαρακτήρας του.

4. Δεν επιτρέπεται η τοποθέτηση φωτεινών ή μη επιγραφών και διαφημίσεων σε οποιαδήποτε θέση του κτιρίου. Επιτρέπεται μόνο η τοποθέτηση επιγραφών περιορισμένων διαστάσεων που πληροφορούν για τυχόν χρήση του κτιρίου.

5. Για οποιαδήποτε επέμβαση στο εξωτερικό ή εσωτερικό του διατηρητέου κτιρίου, καθώς και για την τοποθέτηση επιγραφών απαιτείται η έγκριση της Επιτροπής Πολεοδομικού και Αρχιτεκτονικού Ελέγχου (ΕΠΑΕ).

6. Η ισχύς της παρούσας απόφασης αρχίζει από τη δημοσίευσή της στην Εφημερίδα της Κυβερνήσεως.

Αθήνα, 26 Μαΐου 1987

Ο ΥΠΟΥΡΓΟΣ

ΕΥΑΓΓΕΛΟΣ ΚΟΥΛΟΥΜΠΗΣ

